

ARIA

RESIDENCE



VERKAUFSPLÄNE


AMINI
GROUP

Ginesta
Immobilien




UNTERGESCHOSS
Garage

PARKPLÄTZE _____ 13
VELOPLÄTZE _____ 24

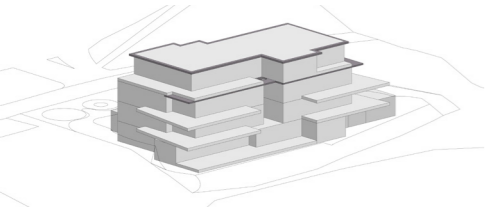

1:100

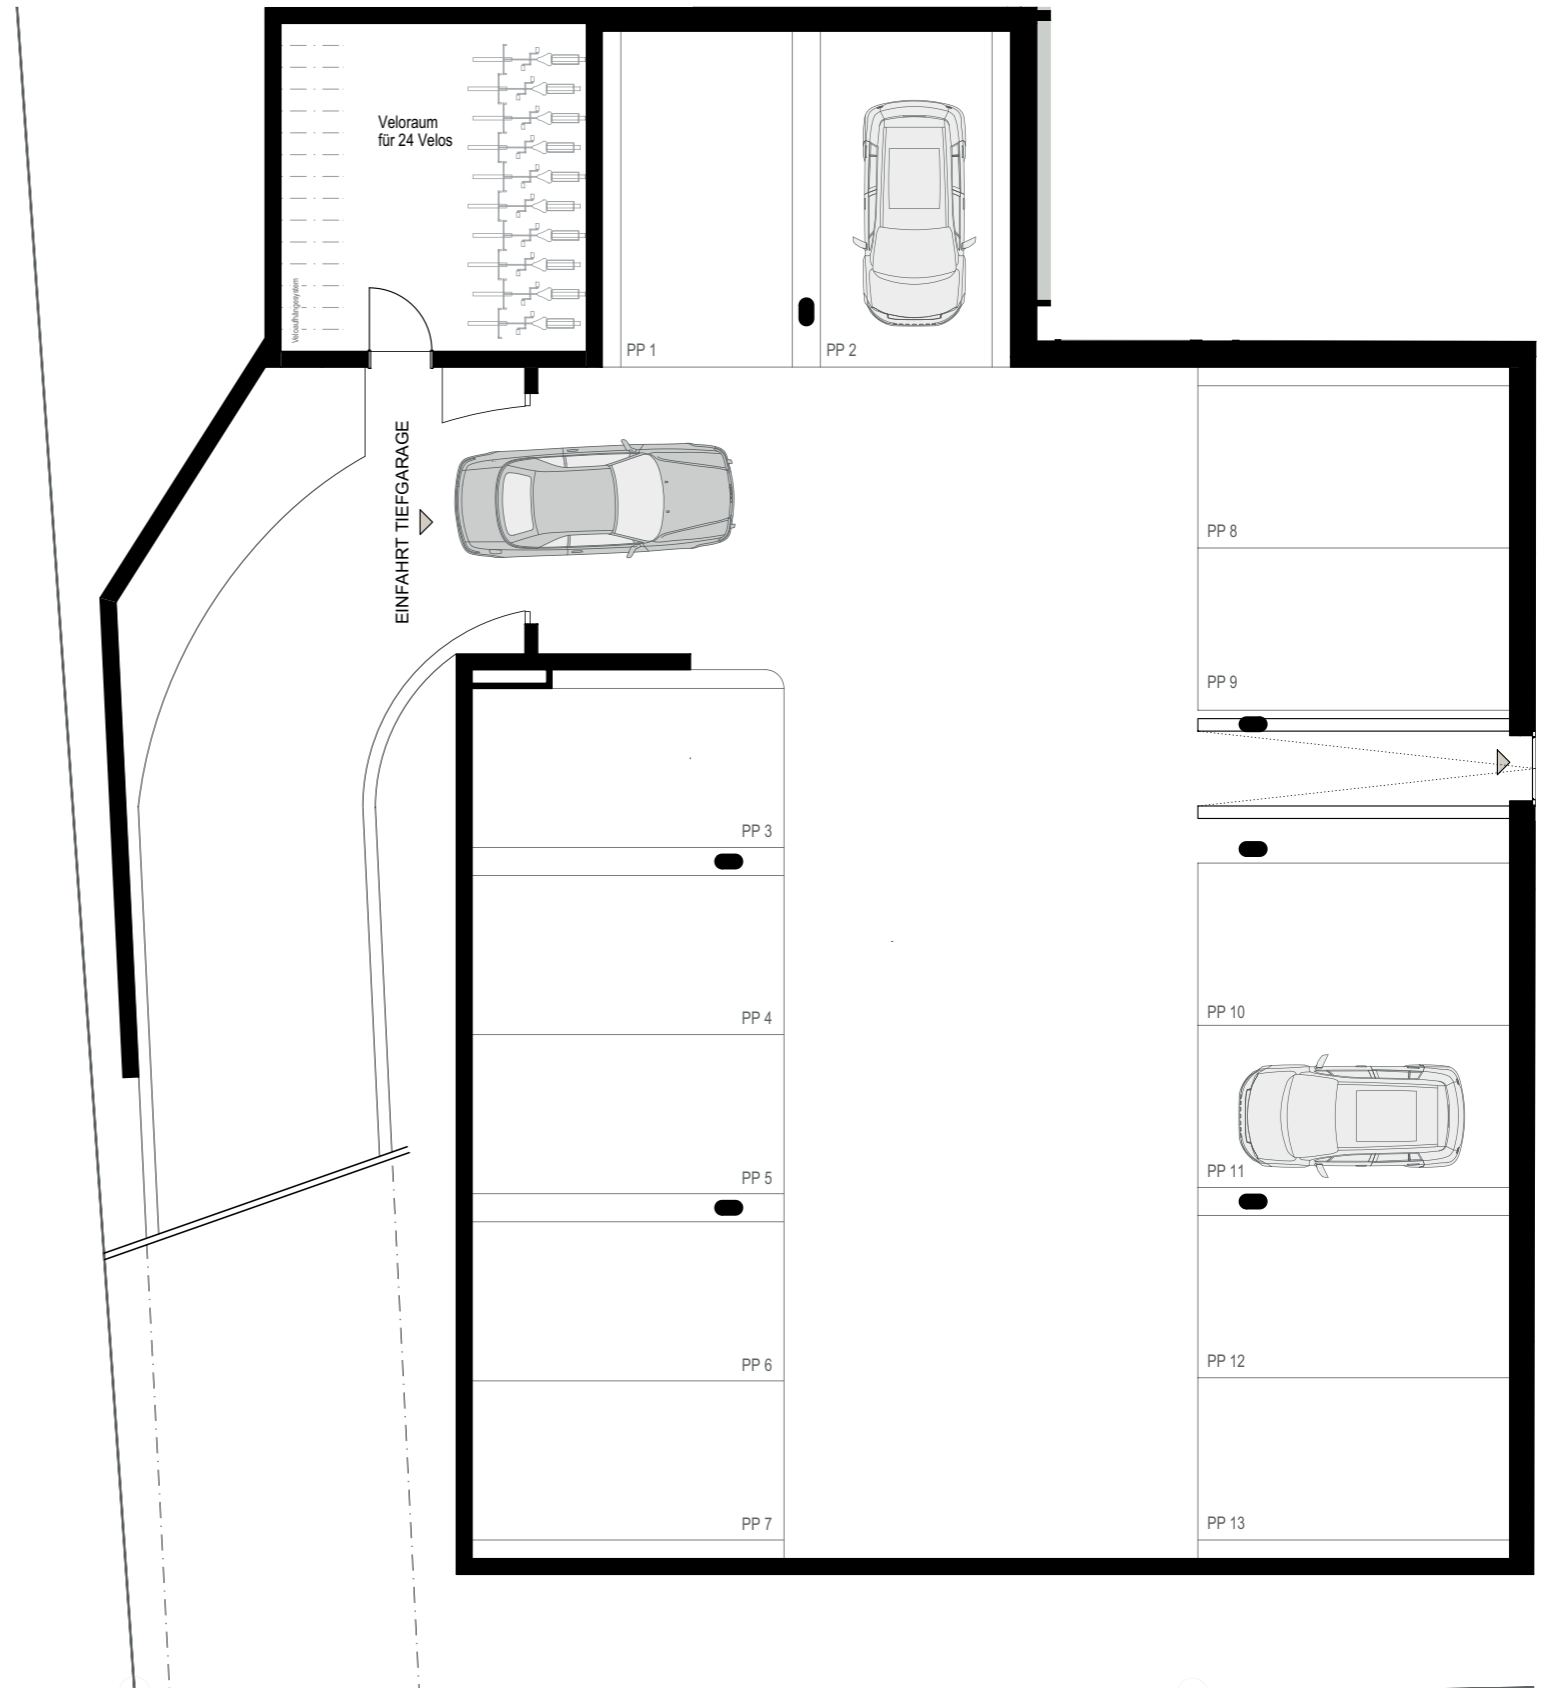

DISCLAIMER

Die vorliegende Broschüre wurde während der Projektierungsphase erstellt. Änderungen bleiben bis zur Bauvollendung vorbehalten. Jede Haftung aufgrund dieser Publikation – insbesondere in Bezug auf die abgebildeten Visualisierungen und Pläne – ist ausgeschlossen. Für die Ausstattung massgebend ist der ausführliche Baubeschrieb.



Ginesta
Immobilien

BERATUNG UND VERKAUF

Ginesta Immobilien AG
Dreikönigstrasse 34
CH-8002 Zürich

ginesta.ch
Telefon +41 44 910 77 33

AMINI
GROUP

EIN PROJEKT DER

AMINI GROUP
Dreikönigstrasse 45
CH-8002 Zürich

aminigroup.ch